


HOSTEL


wersja 3
skala 1:20

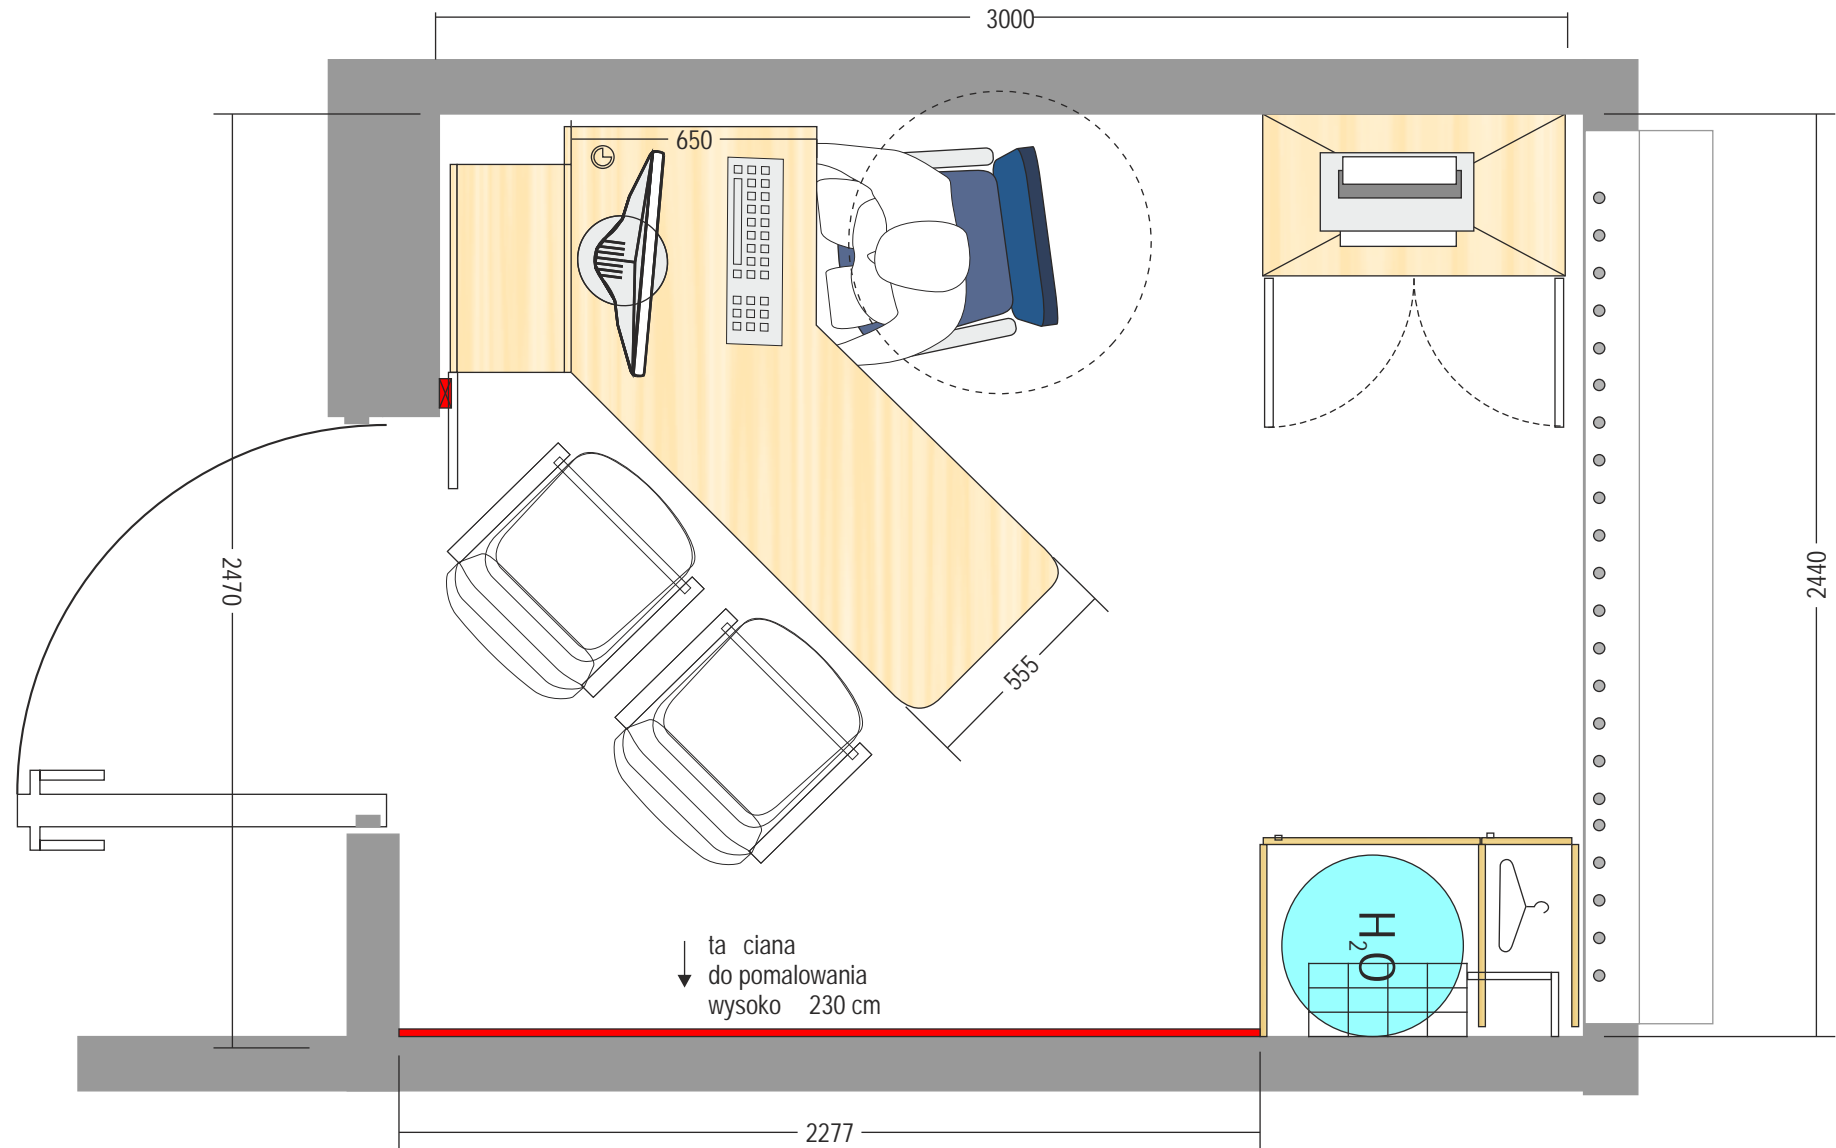

HOSTEL




HOSTEL

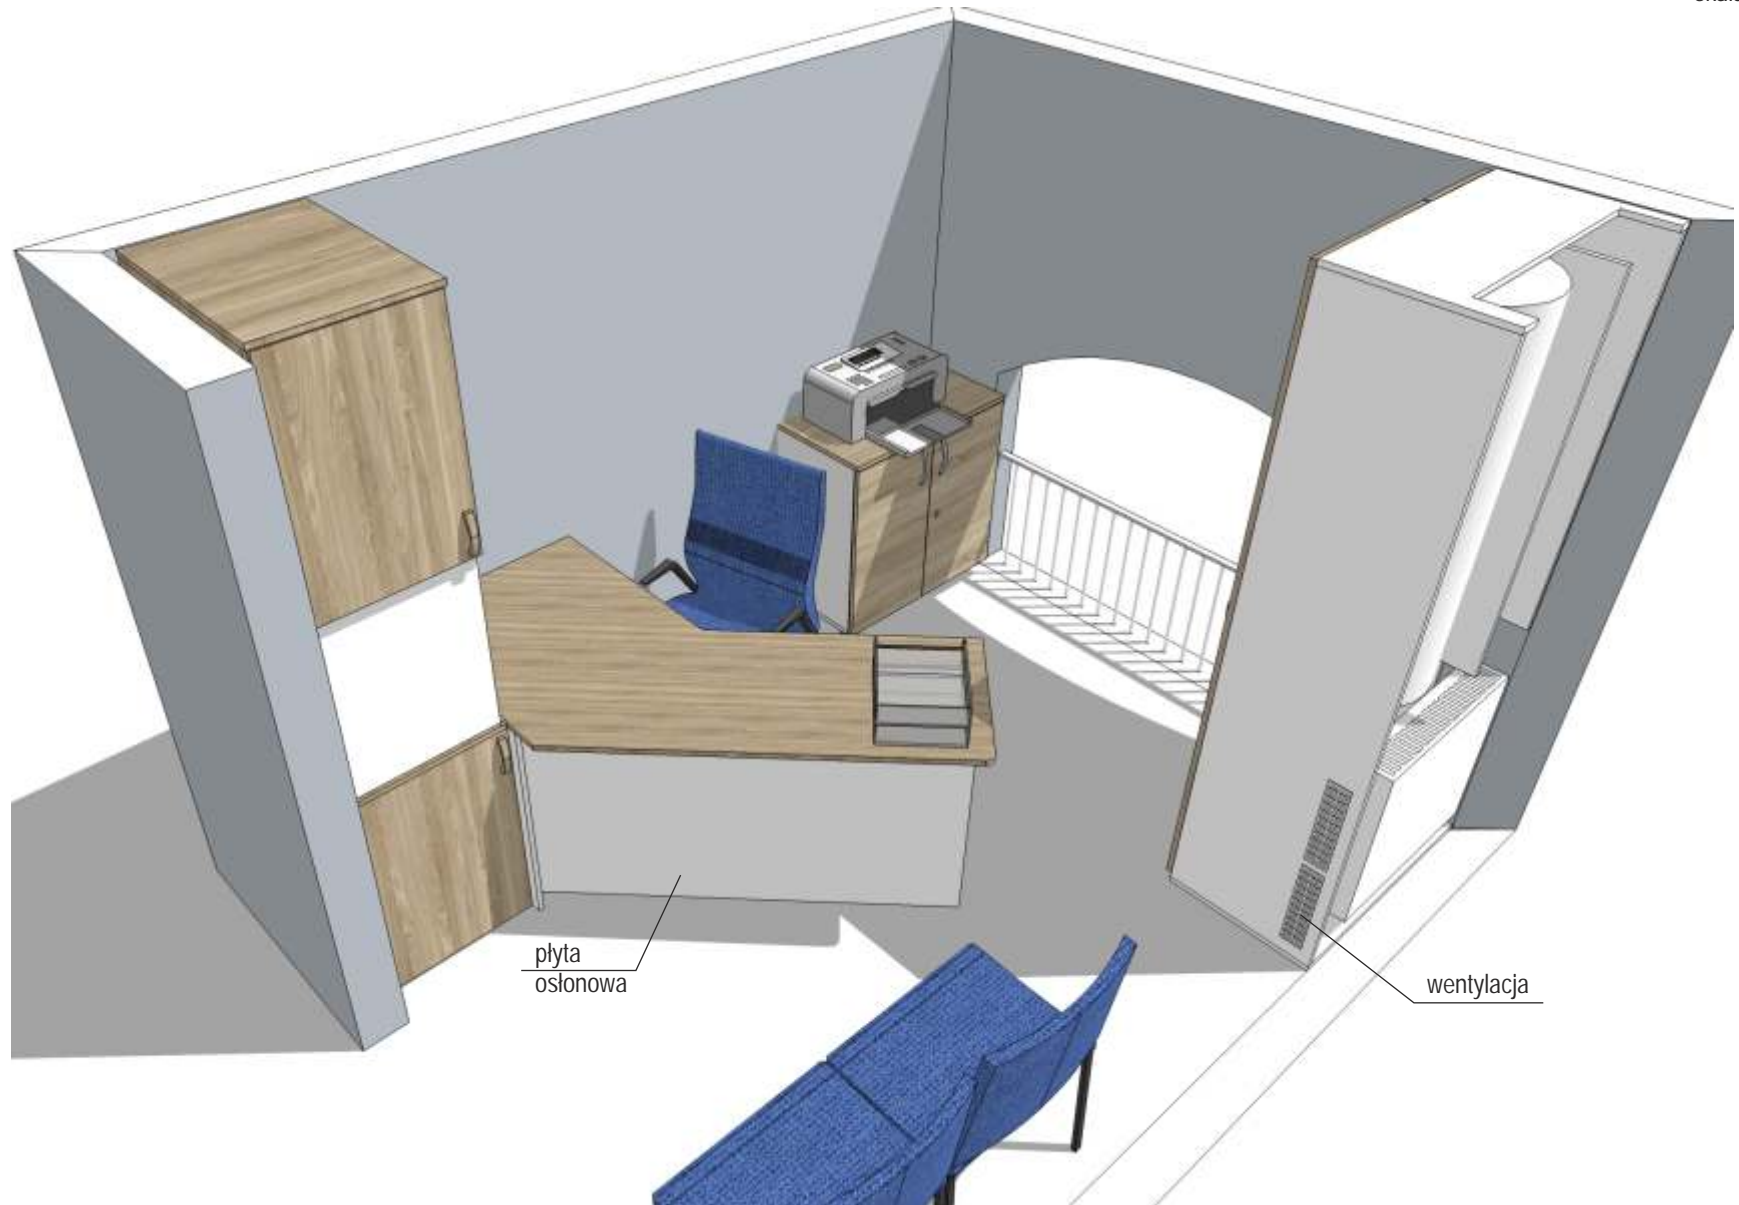

HOSTEL



HOSTEL

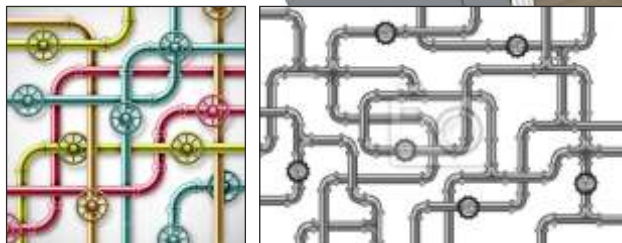

przykładowa grafika na cian

zabudowa bojlera i grzejnika

wersja 3
skala 1:20

