




skala 1:50

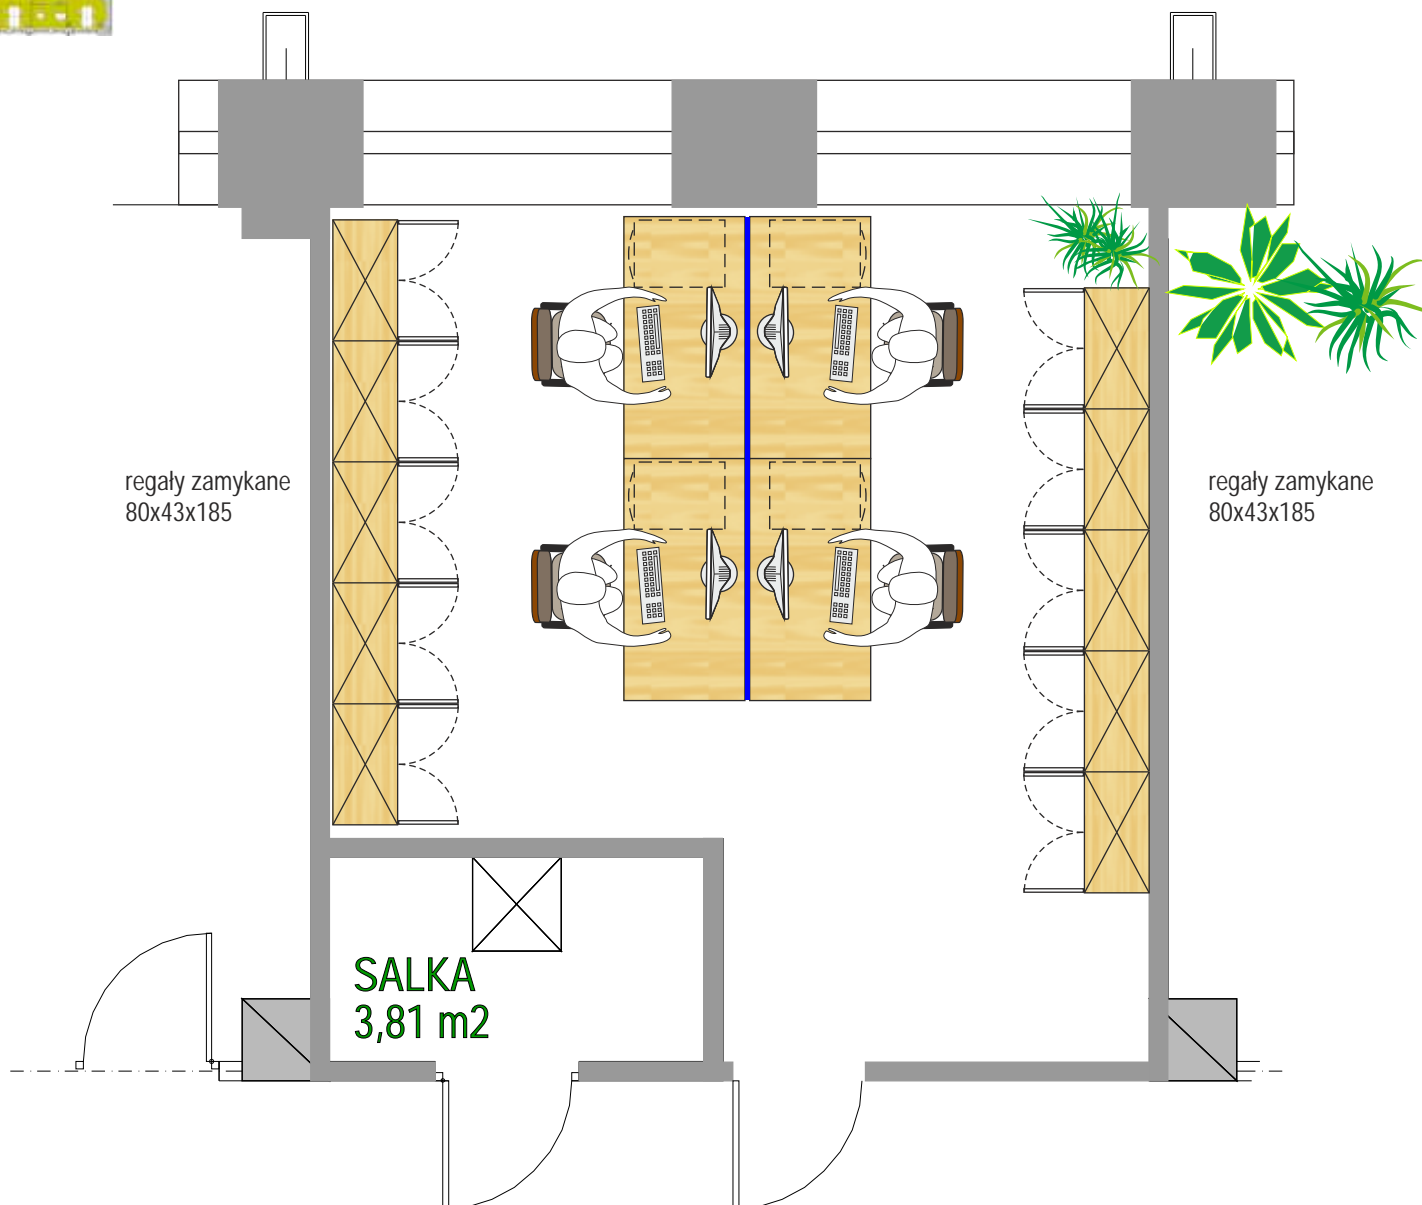

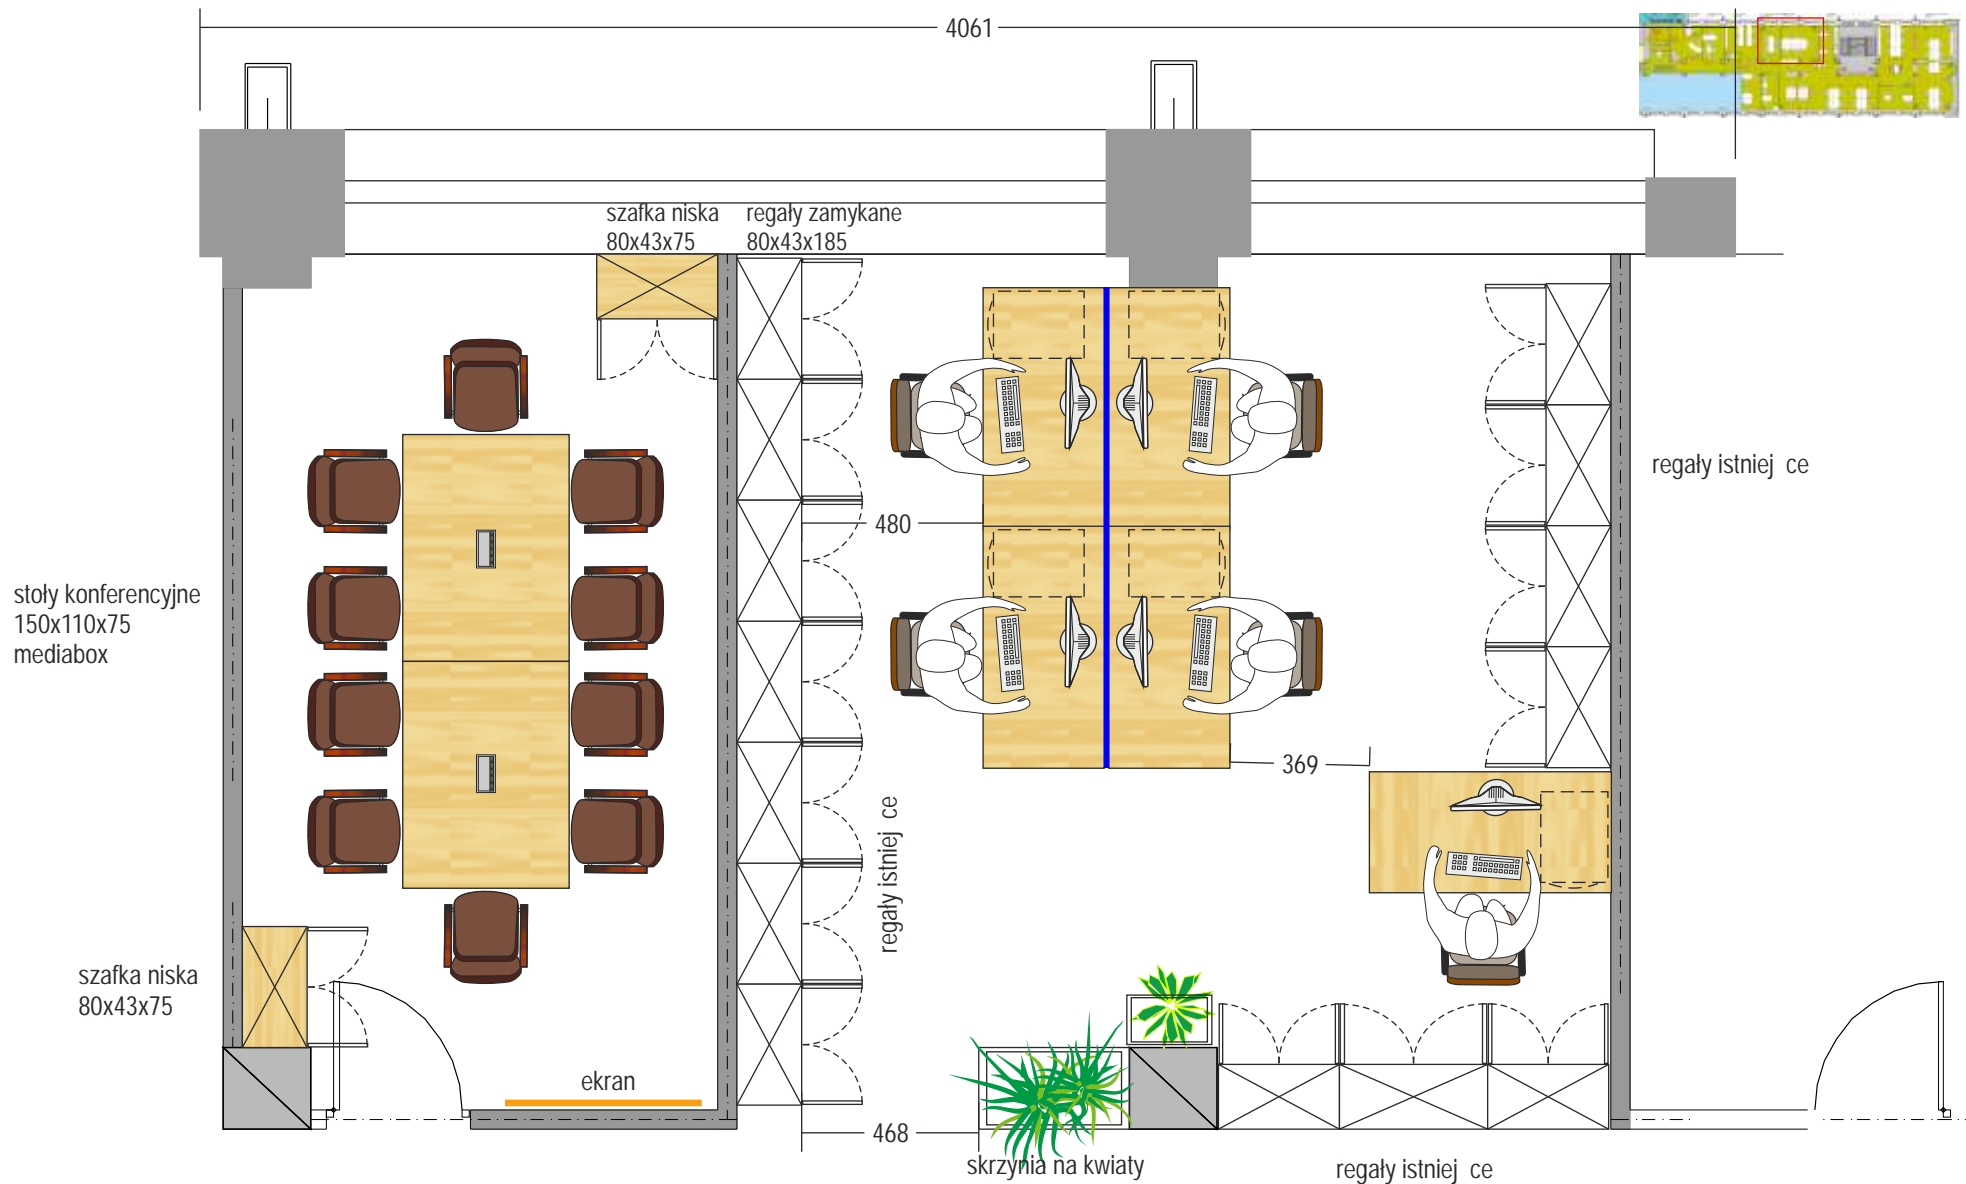


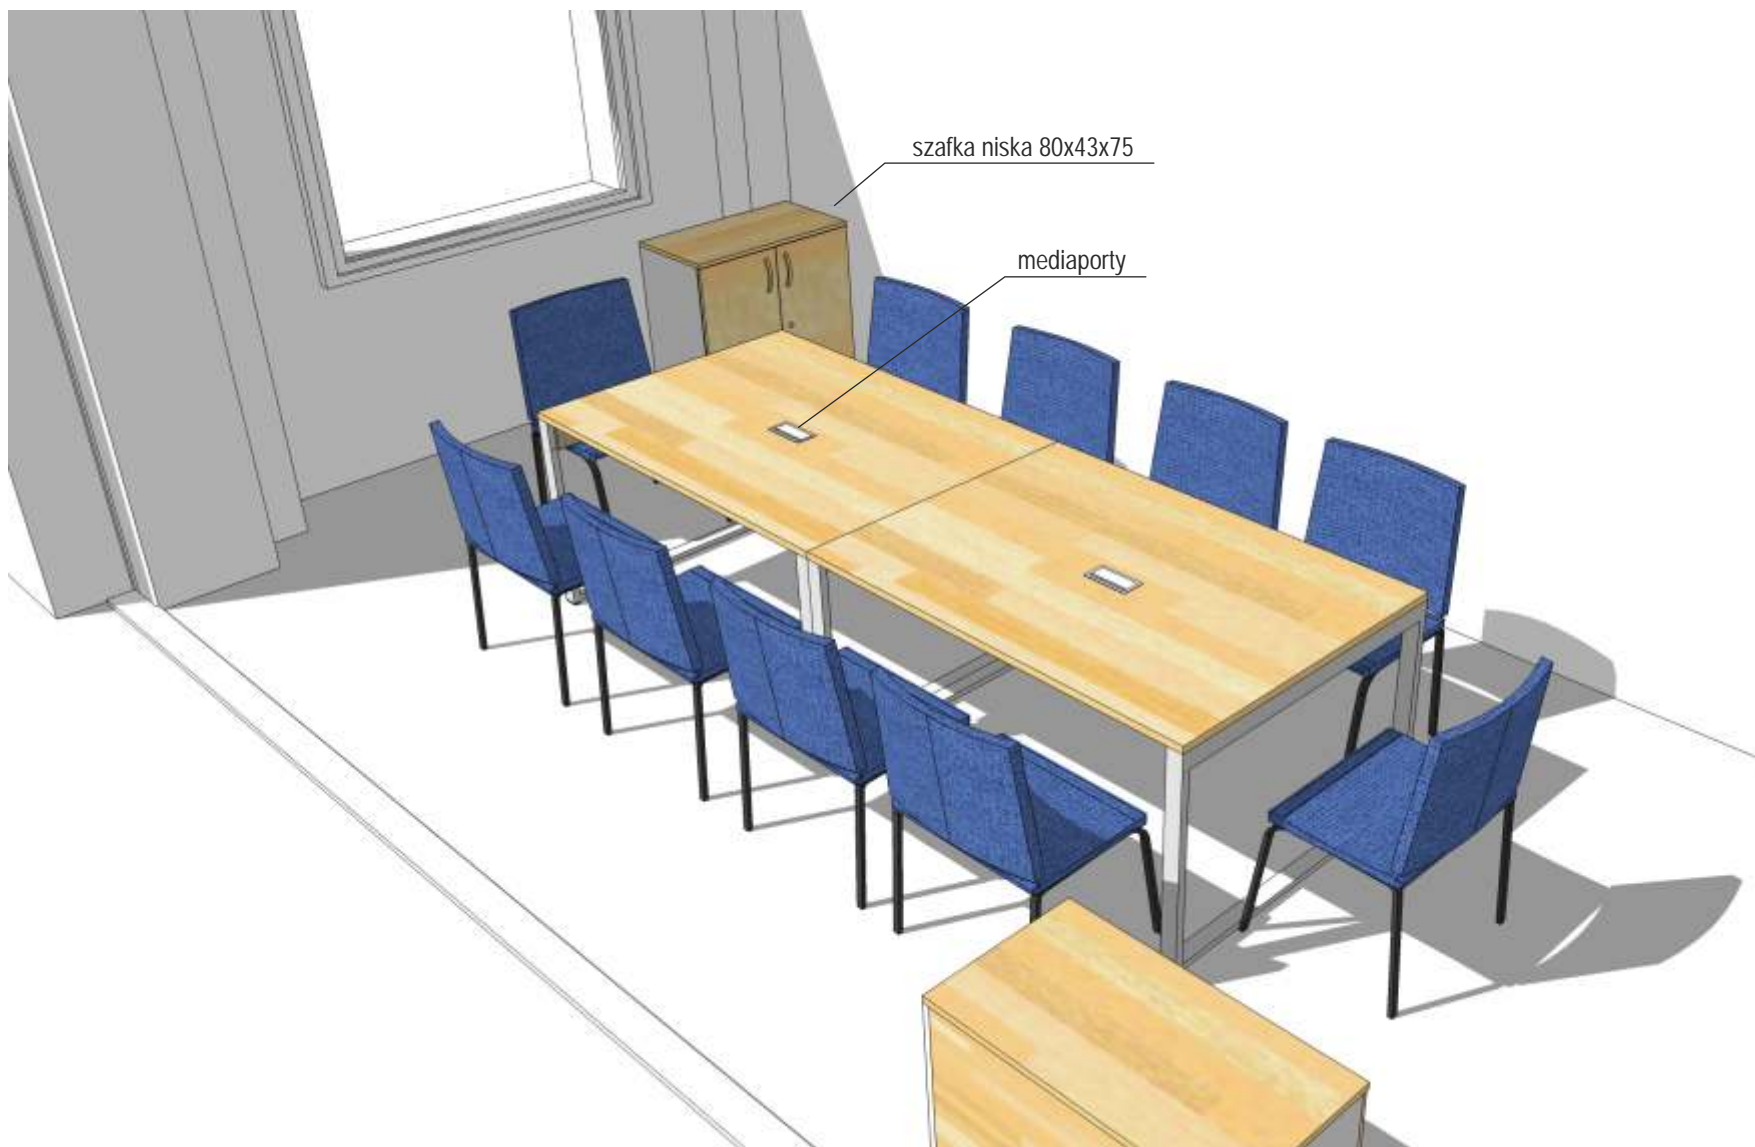










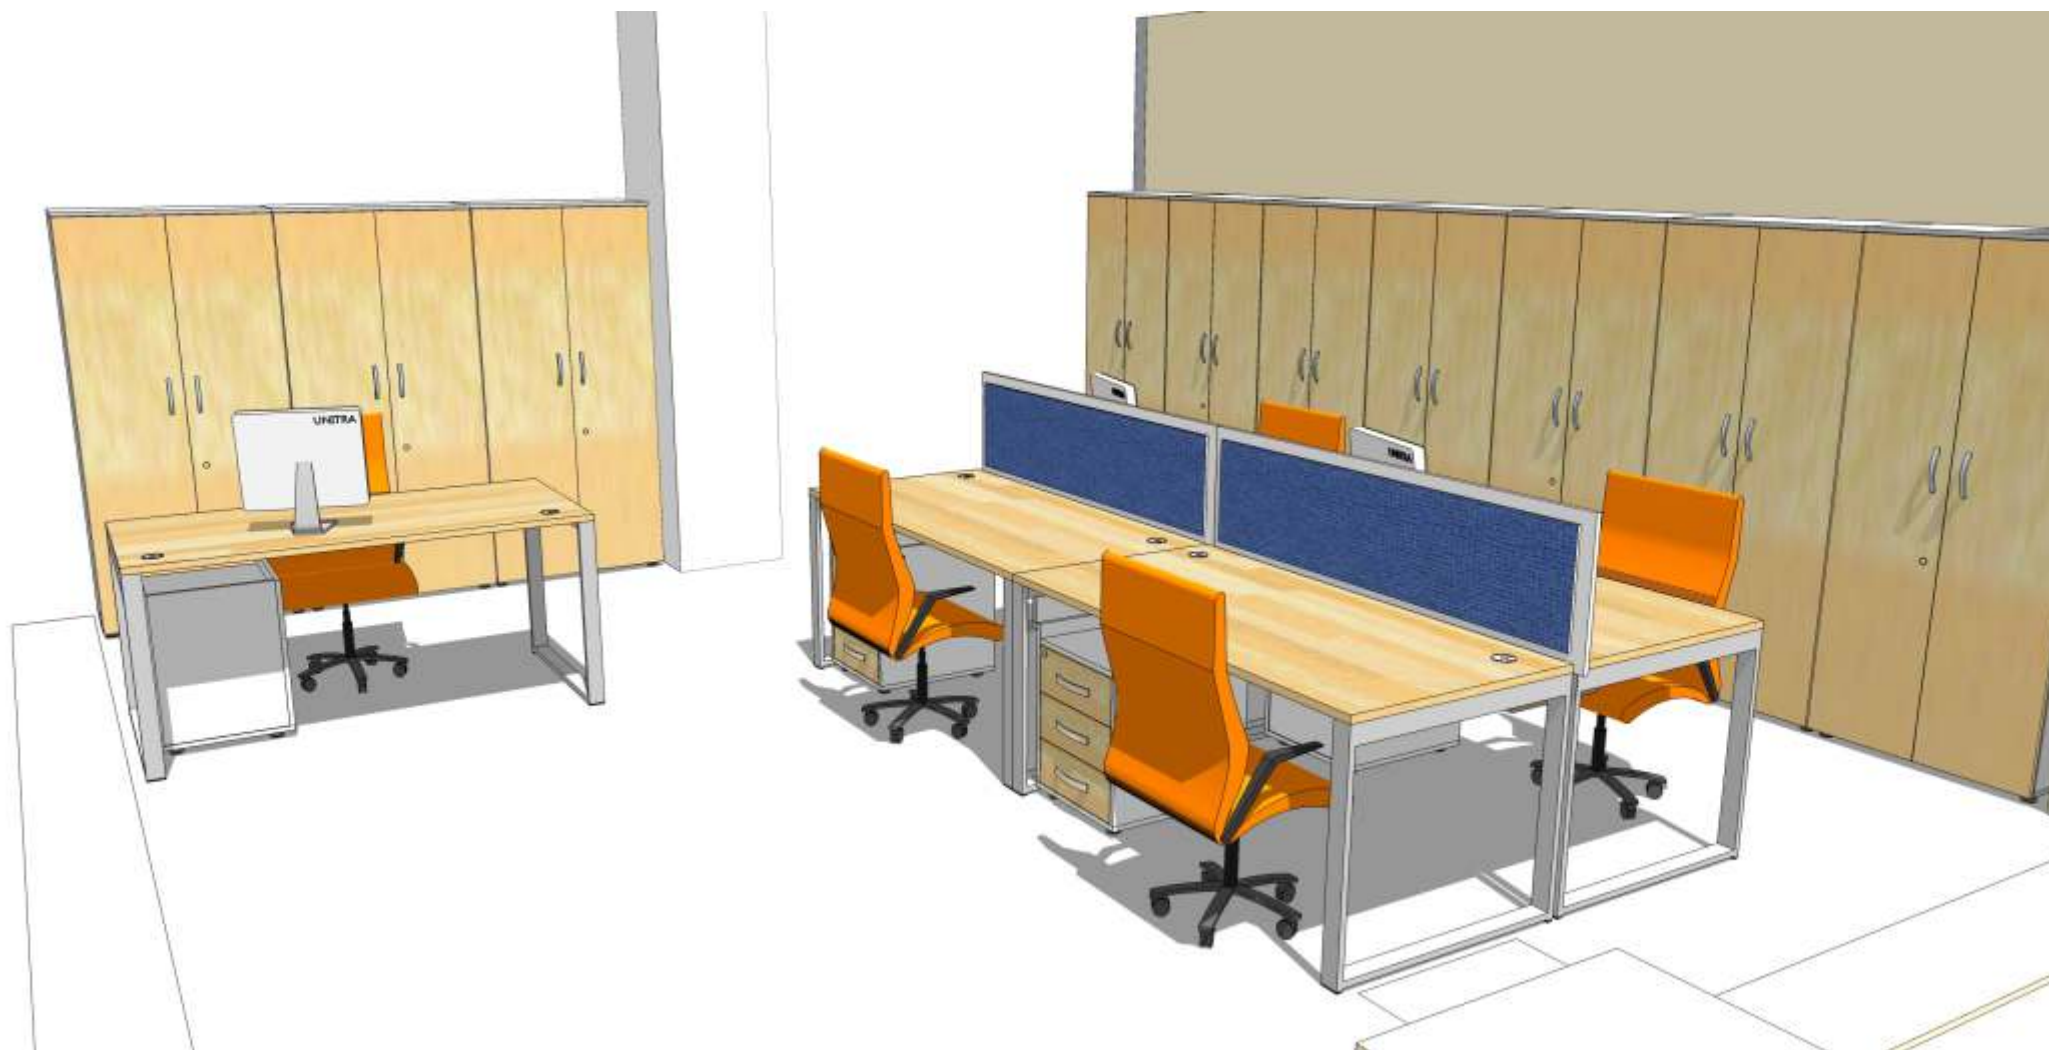

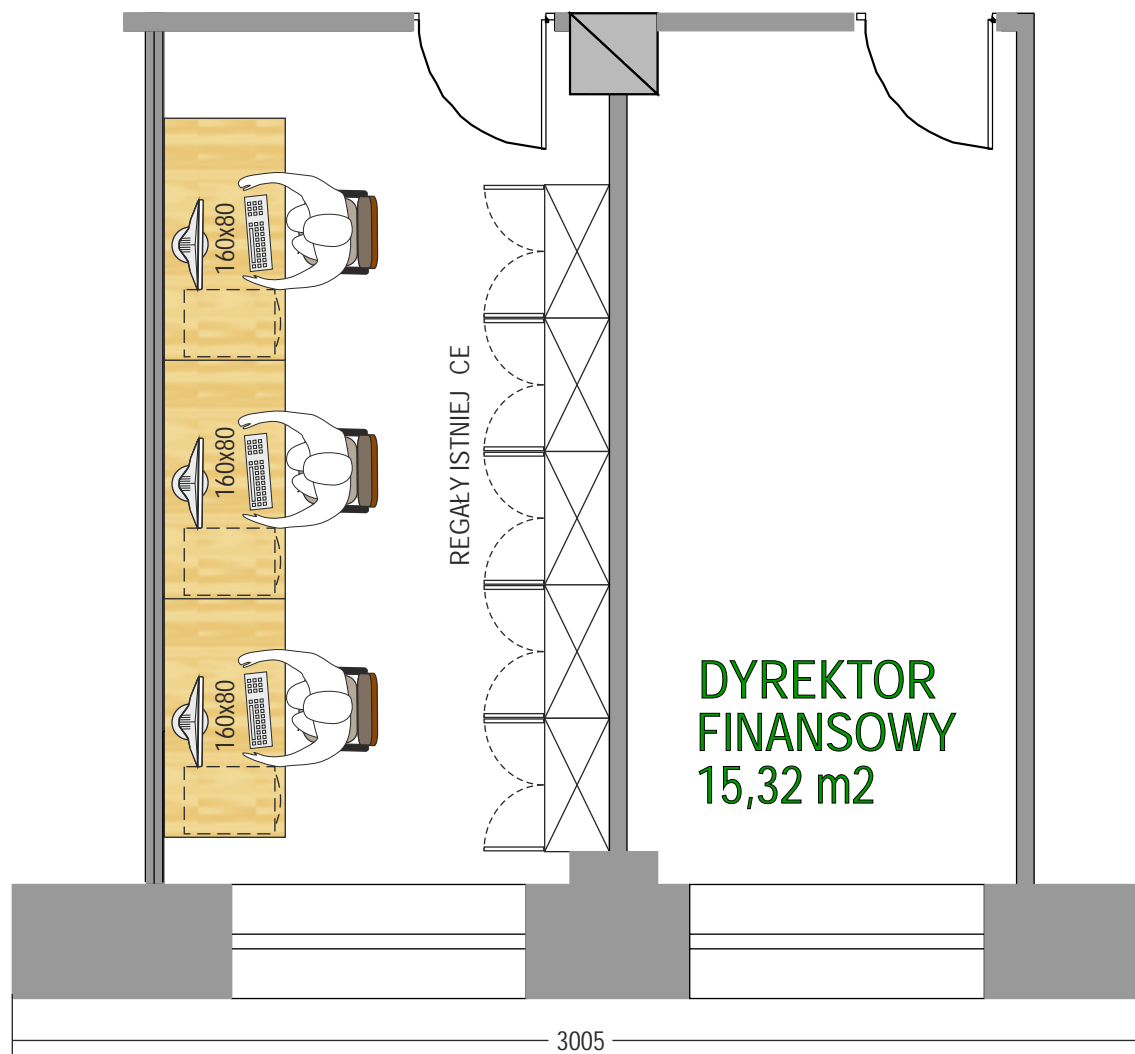

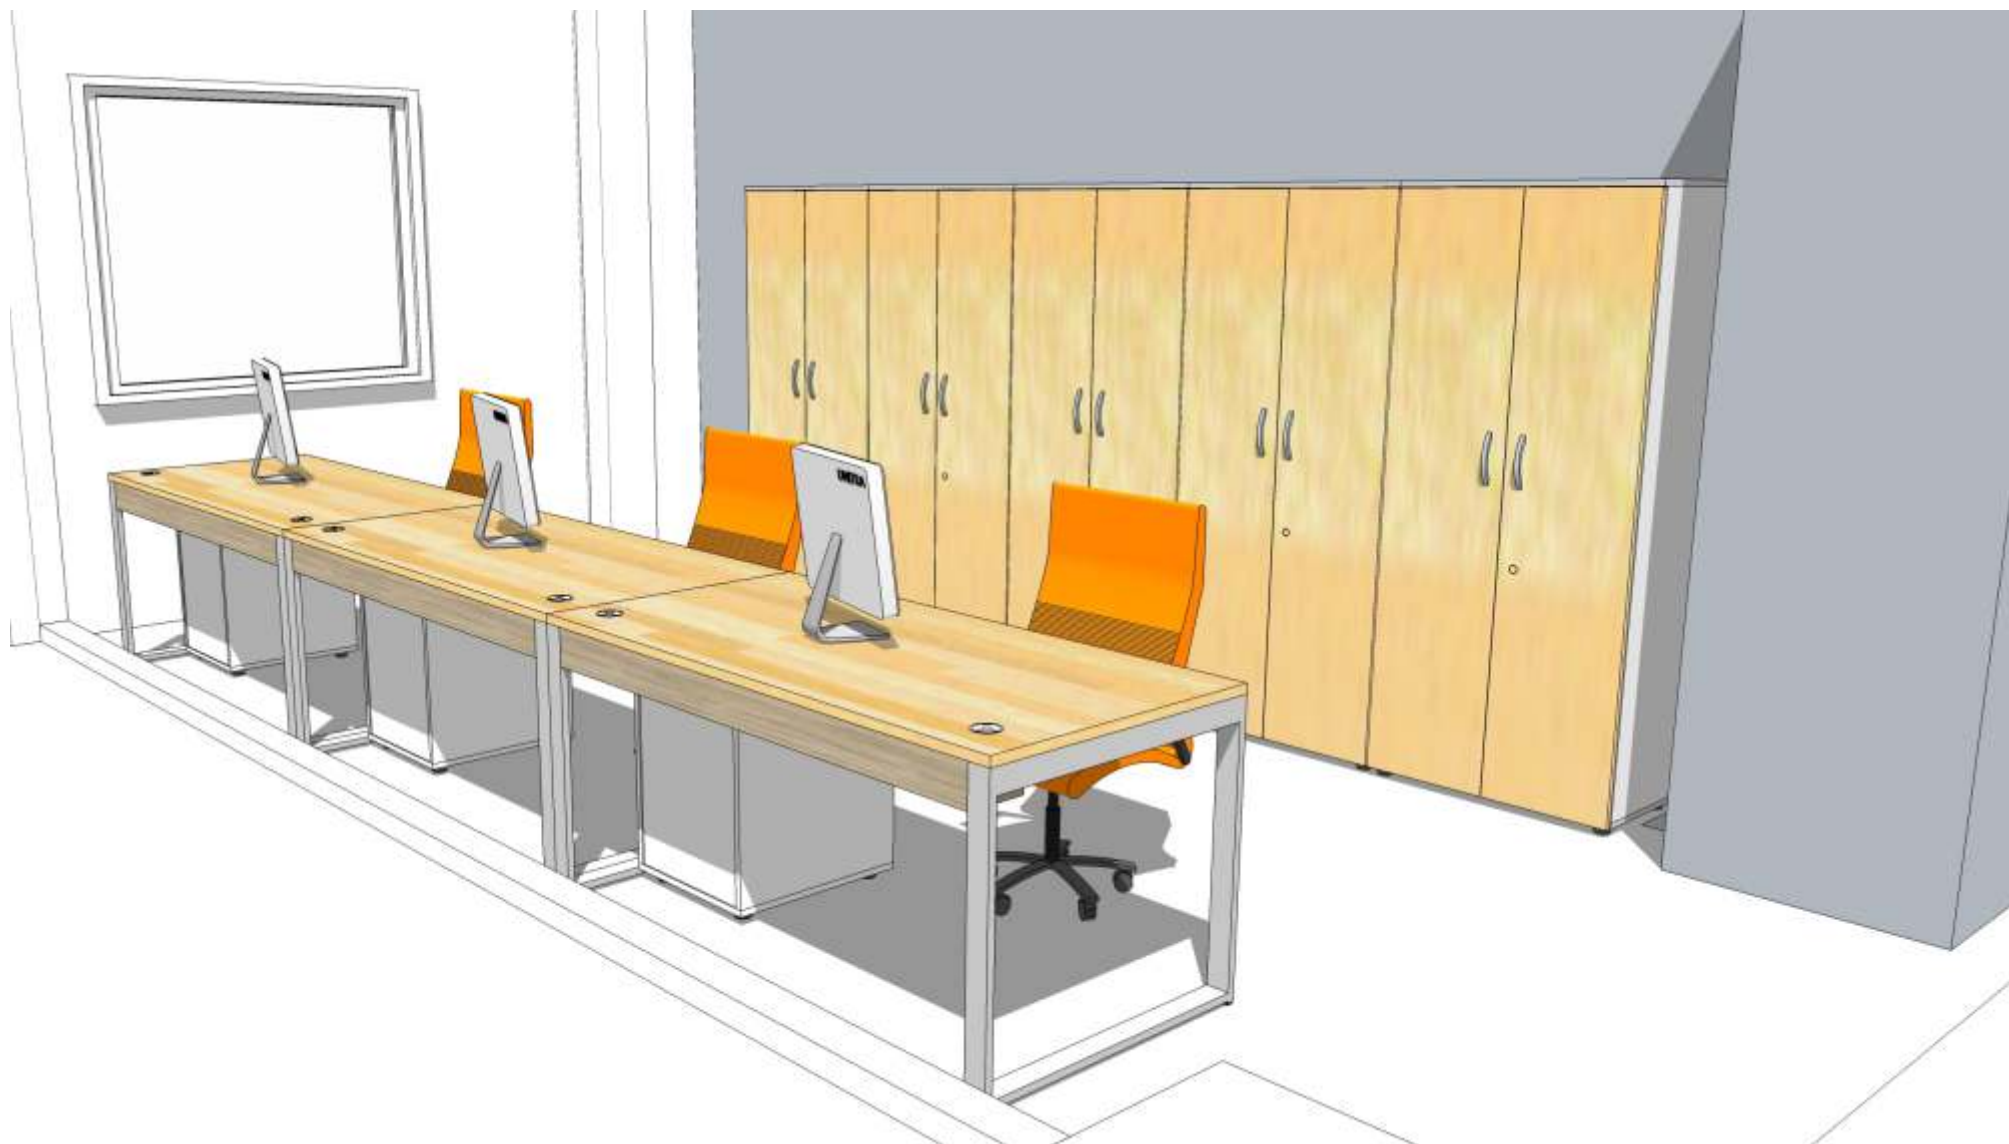

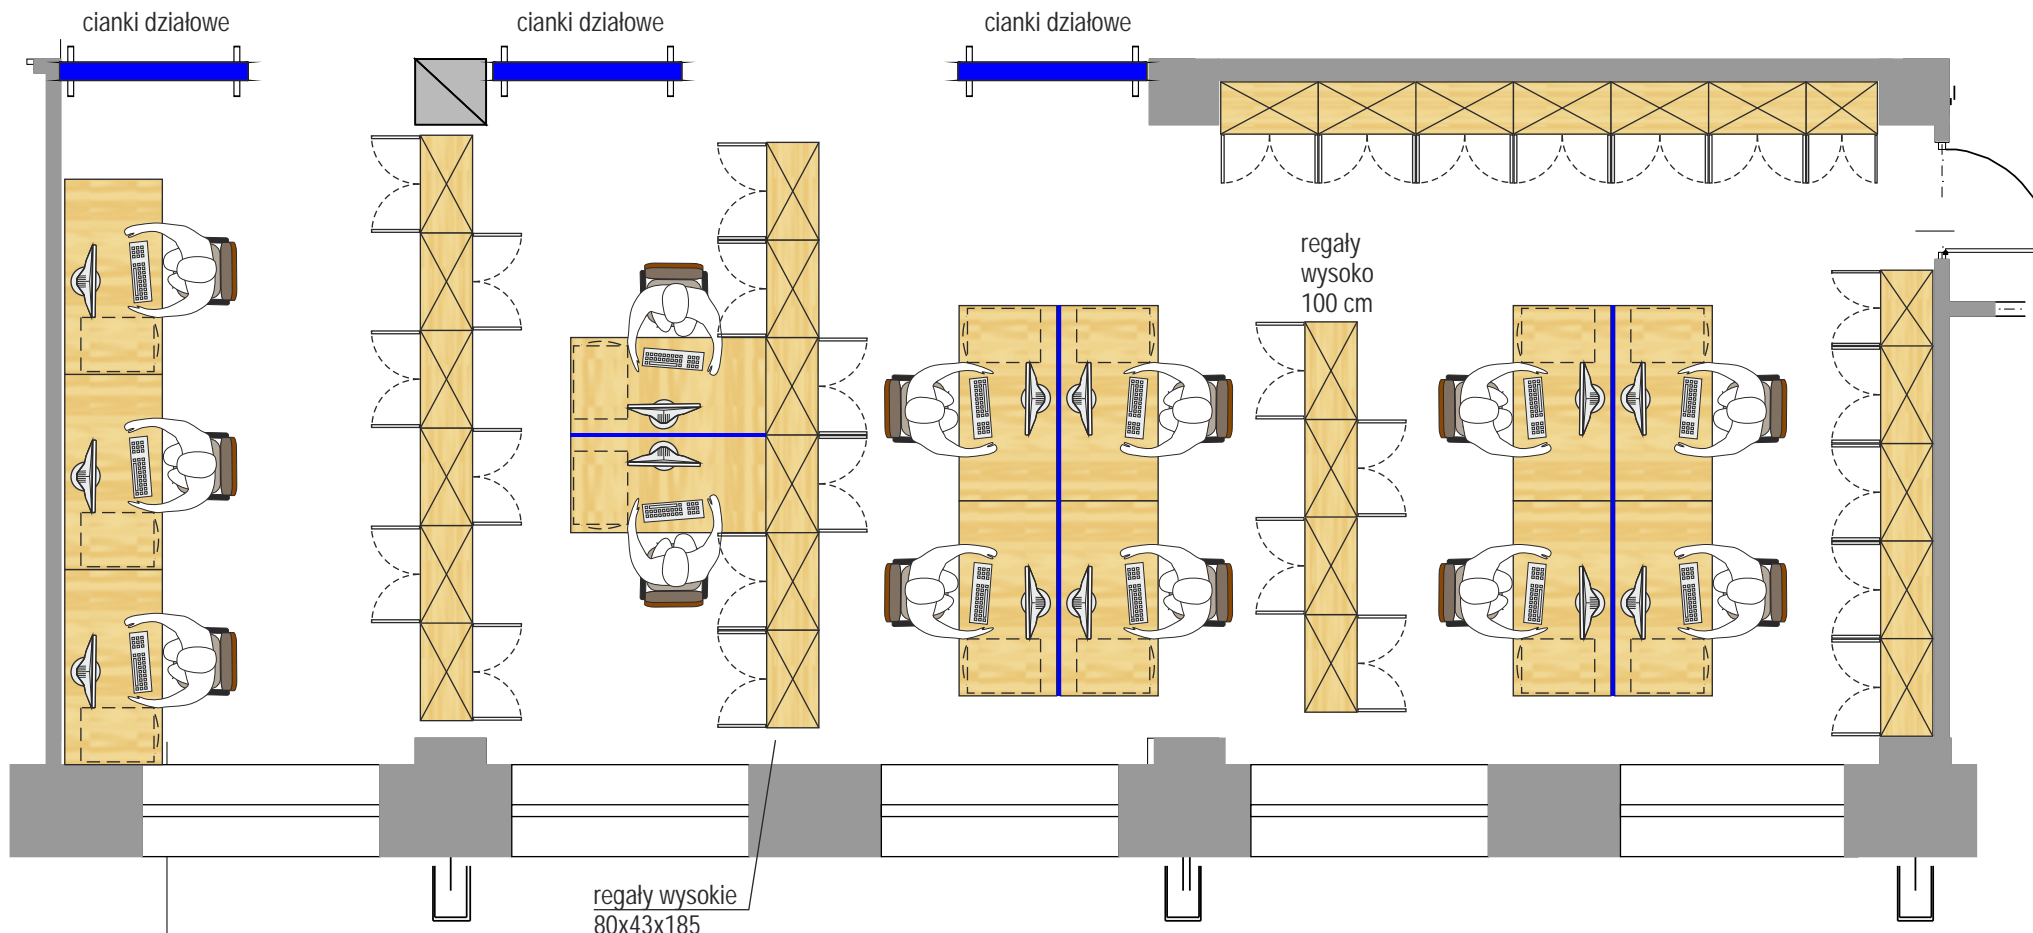

KONTROLING
23,48 m²

WINDYKACJA
21,38 m²

KSI GOWO
56,96 m²





REGAŁY ZAMYKANE

wymiary:

80x43x185

zawiasy samodomykające

zamek meblowy

kolorystyka mebli na podstawie próbnika



BIURKA PRACOWNICZE

wymiary:


160X80X75

stela i metalowe ramowe 60x20 malowane proszkowo

kolorystyka w/g RAL

kolorystyka mebli na podstawie próbnika

nakładka tapicerowana

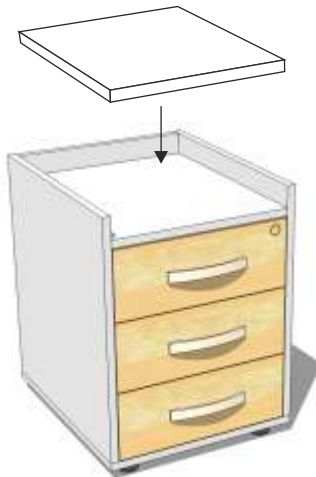

KONTENEREK

wymiary:
43X52X60

przewodnice samodomykaj ce
zamek meblowy

kolorystyka mebli na podstawie próbnika



SZAFKA NISKA ZAMYKANA

wymiary:
80X43X100

zawiasy samodomykaj ce
zamek meblowy

kolorystyka mebli na podstawie próbnika

kolorystyka:



szary platynowy U 1115



klon Jersey R 3104 L